

OBEC BÁNOV
687 54 B á n o v

ZÁMĚR PRONÁJMU

Obec Bánov připravuje pronájem

pozemku parc.č. 854/1 v obci Bánov a k.ú. Bánov – nebytové prostory –
v 1. patře budovy zdravotního střediska o celkové rozloze 20,4 m²,

a nebytové prostory – v 1. patře budovy zdravotního střediska o celkové
rozloze 45 m².

Zveřejněno dle ustanovení § 39 zák. č. 128/2000 Sb.


Bližší informace o připravovaném pronájmu dostanete v kanceláři OÚ.


Bánov dne 16.4.2019

Vyvěšeno: 16.4.2019

Sňato:

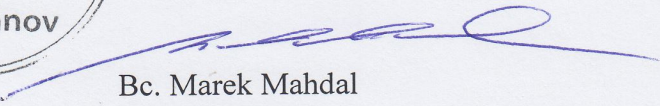


Bc. Marek Mahdal
starosta

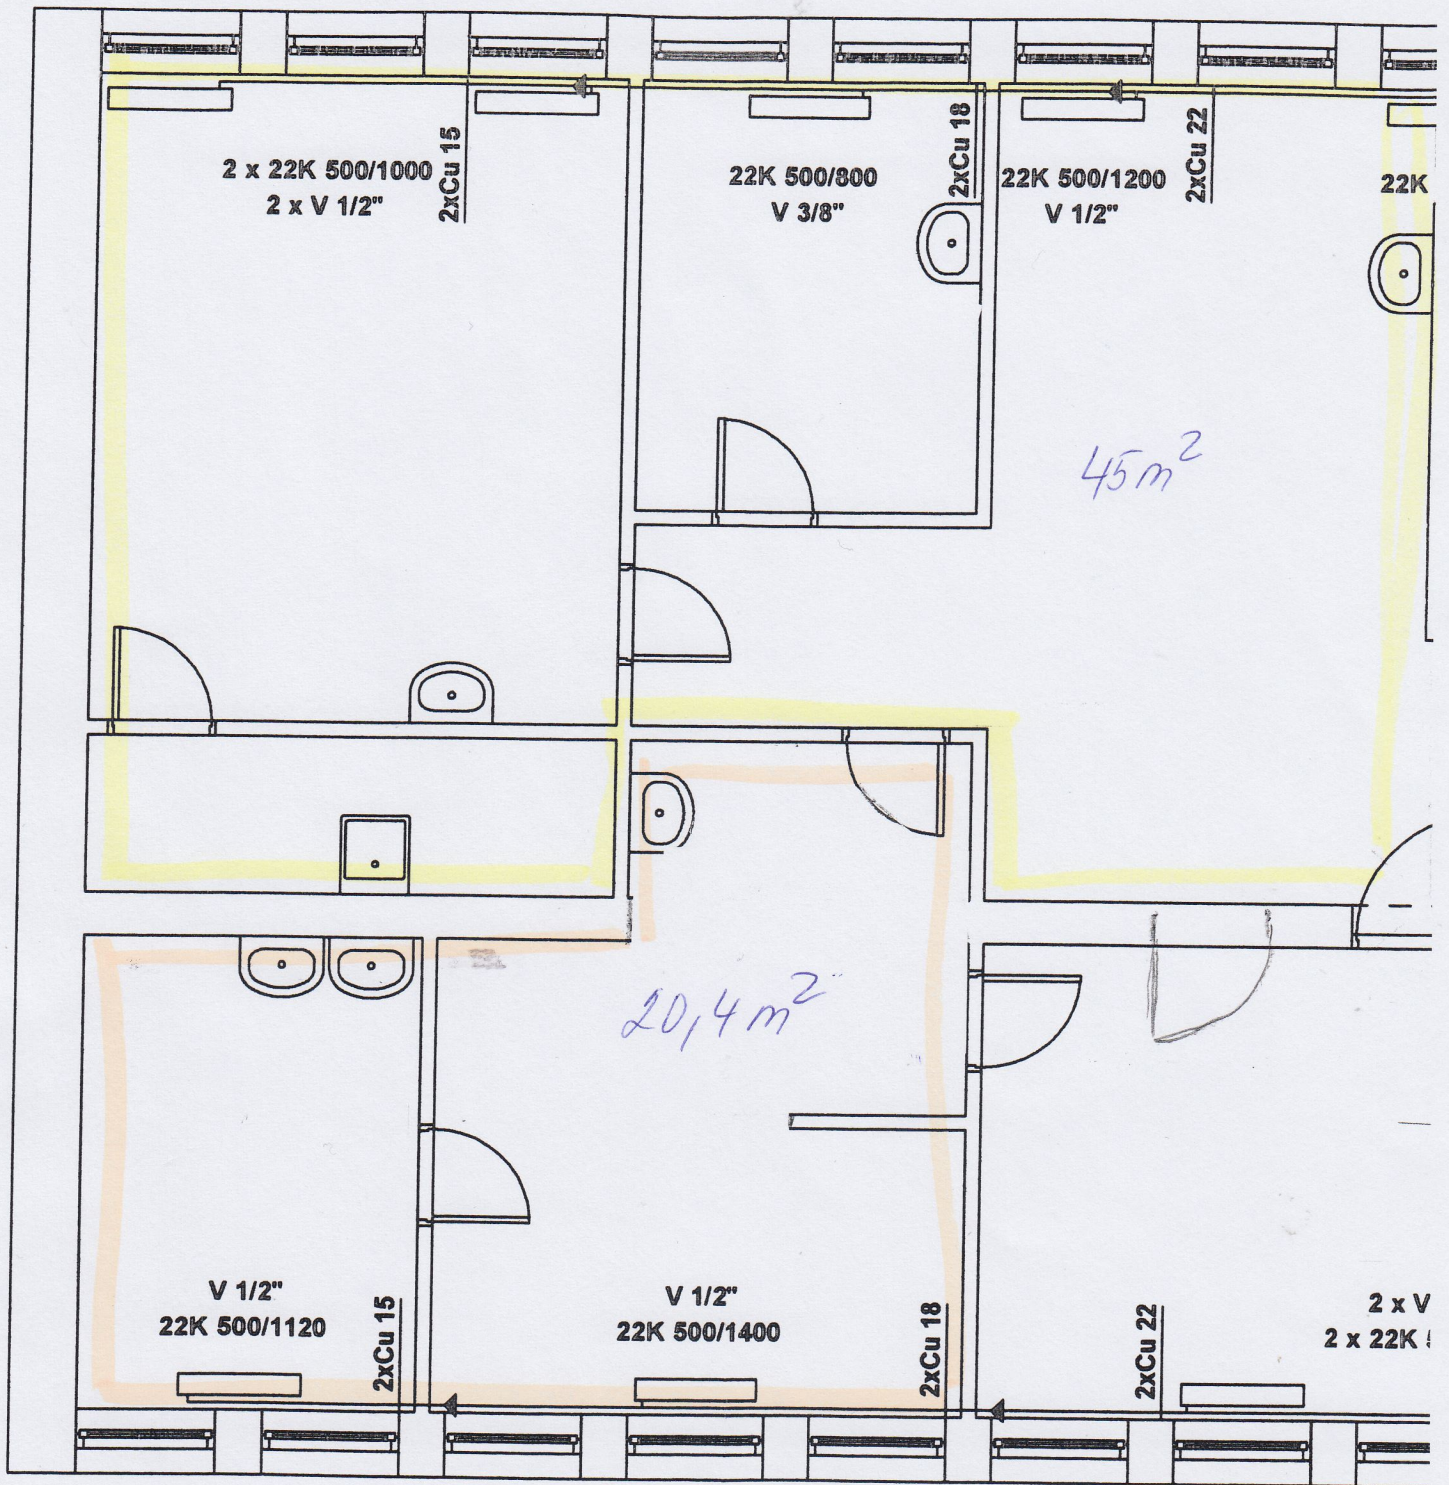

2 x 22K 500/1000
2 x V 1/2"

2xCu 15

22K 500/800
V 3/8"

2xCu 18

22K 500/1200
V 1/2"

2xCu 22

22K

45m²

20,4m²

V 1/2"
22K 500/1120

2xCu 15

V 1/2"
22K 500/1400

2xCu 18

2xCu 22

2 x V
2 x 22K